

COLLEGAMENTO AL COLLETTORE CON UN BATTACCO

SEZIONE PAVIMENTO CON SOLUZIONE MINITEC

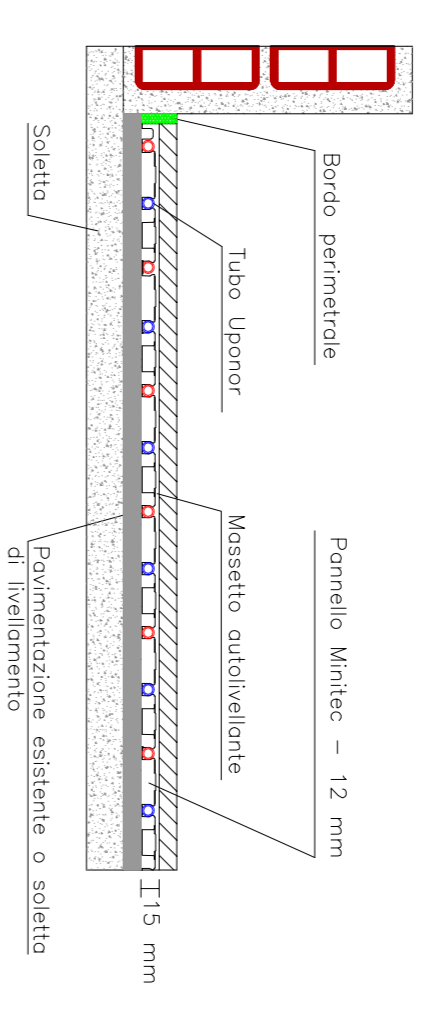



TABELLA RIASSUNTIVA PANNELLO RADIANTE

n° circ.	destinazione	passo sogli.		lung. pann.	Potenza (W/m²)	rotolo	rotolo e tubo (mm)
		(cm)	(cm)				
31	cucina pranzo	10	0,77	48	0,78	4	9,9x11
32	cucina pranzo	10	0,78	48	0,83	3	9,9x11
33	cucina pranzo	10	0,78	48	0,78	2	9,9x11
34	cucina pranzo	10	0,80	50	0,80	3	9,9x11
35	cucina pranzo	10	0,80	47	0,80	4	9,9x11
36	cucina pranzo	10	0,78	48	0,78	3	9,9x11
37	cucina pranzo	10	0,78	48	0,78	3	9,9x11
38	soggiorno	10	1,50	36	1,50	1	9,9x11
39	soggiorno	10	1,38	34	1,38	2	9,9x11
40	soggiorno	10	1,33	33	1,33	1	9,9x11
41	soggiorno	10	1,48	33	1,48	3	9,9x11
42	soggiorno	10	1,45	39	1,45	3	9,9x11
43	soggiorno	10	1,37	37	1,37	2	9,9x11
44	soggiorno	10	1,48	36	1,48	3	9,9x11
45	soggiorno	10	1,42	34	1,42	4	9,9x11
46	soggiorno	10	1,37	32	1,37	4	9,9x11
47	soggiorno	10	1,50	34	1,50	4	9,9x11


n° circ.	destinazione	passo sogli.		lung. pann.	Potenza (W/m²)	rotolo	rotolo e tubo (mm)
		(cm)	(cm)				
1	camera	10	1,15	46	1,15	4	9,9x11
2	camera	10	1,08	44	1,08	1	9,9x11
3	camera	10	1,15	49	1,15	2	9,9x11
4	camera	10	1,23	54	1,23	1	9,9x11
5	studio	10	1,03	43	1,03	2	9,9x11
6	studio	10	1,05	44	1,05	2	9,9x11
7	dis.	10	0,25	13	0,25	1	9,9x11
8	bagno	10	0,55	27	0,55	4	9,9x11
9	bagno	10	0,55	27	0,55	4	9,9x11
10	camera	10	1,18	49	1,18	2	9,9x11
11	camera	10	1,20	53	1,20	1	9,9x11
12	camera	10	1,18	50	1,18	4	9,9x11
13	camera	10	1,15	50	1,15	3	9,9x11
14	dis.	10	0,72	33	0,72	2	9,9x11

n° circ.	destinazione	passo sogli.		lung. pann.	Potenza (W/m²)	rotolo	rotolo e tubo (mm)
		(cm)	(cm)				
15	mondadori	10	1,07	47	1,07	4	9,9x11
16	mondadori	10	1,17	51	1,17	1	9,9x11
17	mondadori	10	1,02	45	1,02	1	9,9x11
18	dis.	10	0,58	28	0,58	4	9,9x11
19	dis.	10	0,53	26	0,53	2	9,9x11
20	dis.	10	0,68	36	0,68	2	9,9x11
21	dis.	10	0,57	33	0,57	4	9,9x11
22	sottiletto	10	1,05	35	1,05	4	9,9x11
23	sottiletto	10	1,77	29	1,77	2	9,9x11
24	sottiletto	10	1,77	29	1,77	2	9,9x11
25	sottiletto	10	1,68	28	1,68	2	9,9x11
26	soggiorno	10	1,50	47	1,50	3	9,9x11
27	soggiorno	10	1,32	38	1,32	3	9,9x11
28	soggiorno	10	1,02	47	1,02	2	9,9x11
29	soggiorno	10	0,98	45	0,98	4	9,9x11
30	soggiorno	10	0,98	45	0,98	4	9,9x11

Superficie Rimanibile	n° circ. coll.	Temp. H2O (°C)	Potenza (W/m²)	Dalton (mm.ca)
TOTALE	185,96	39	3104	2945

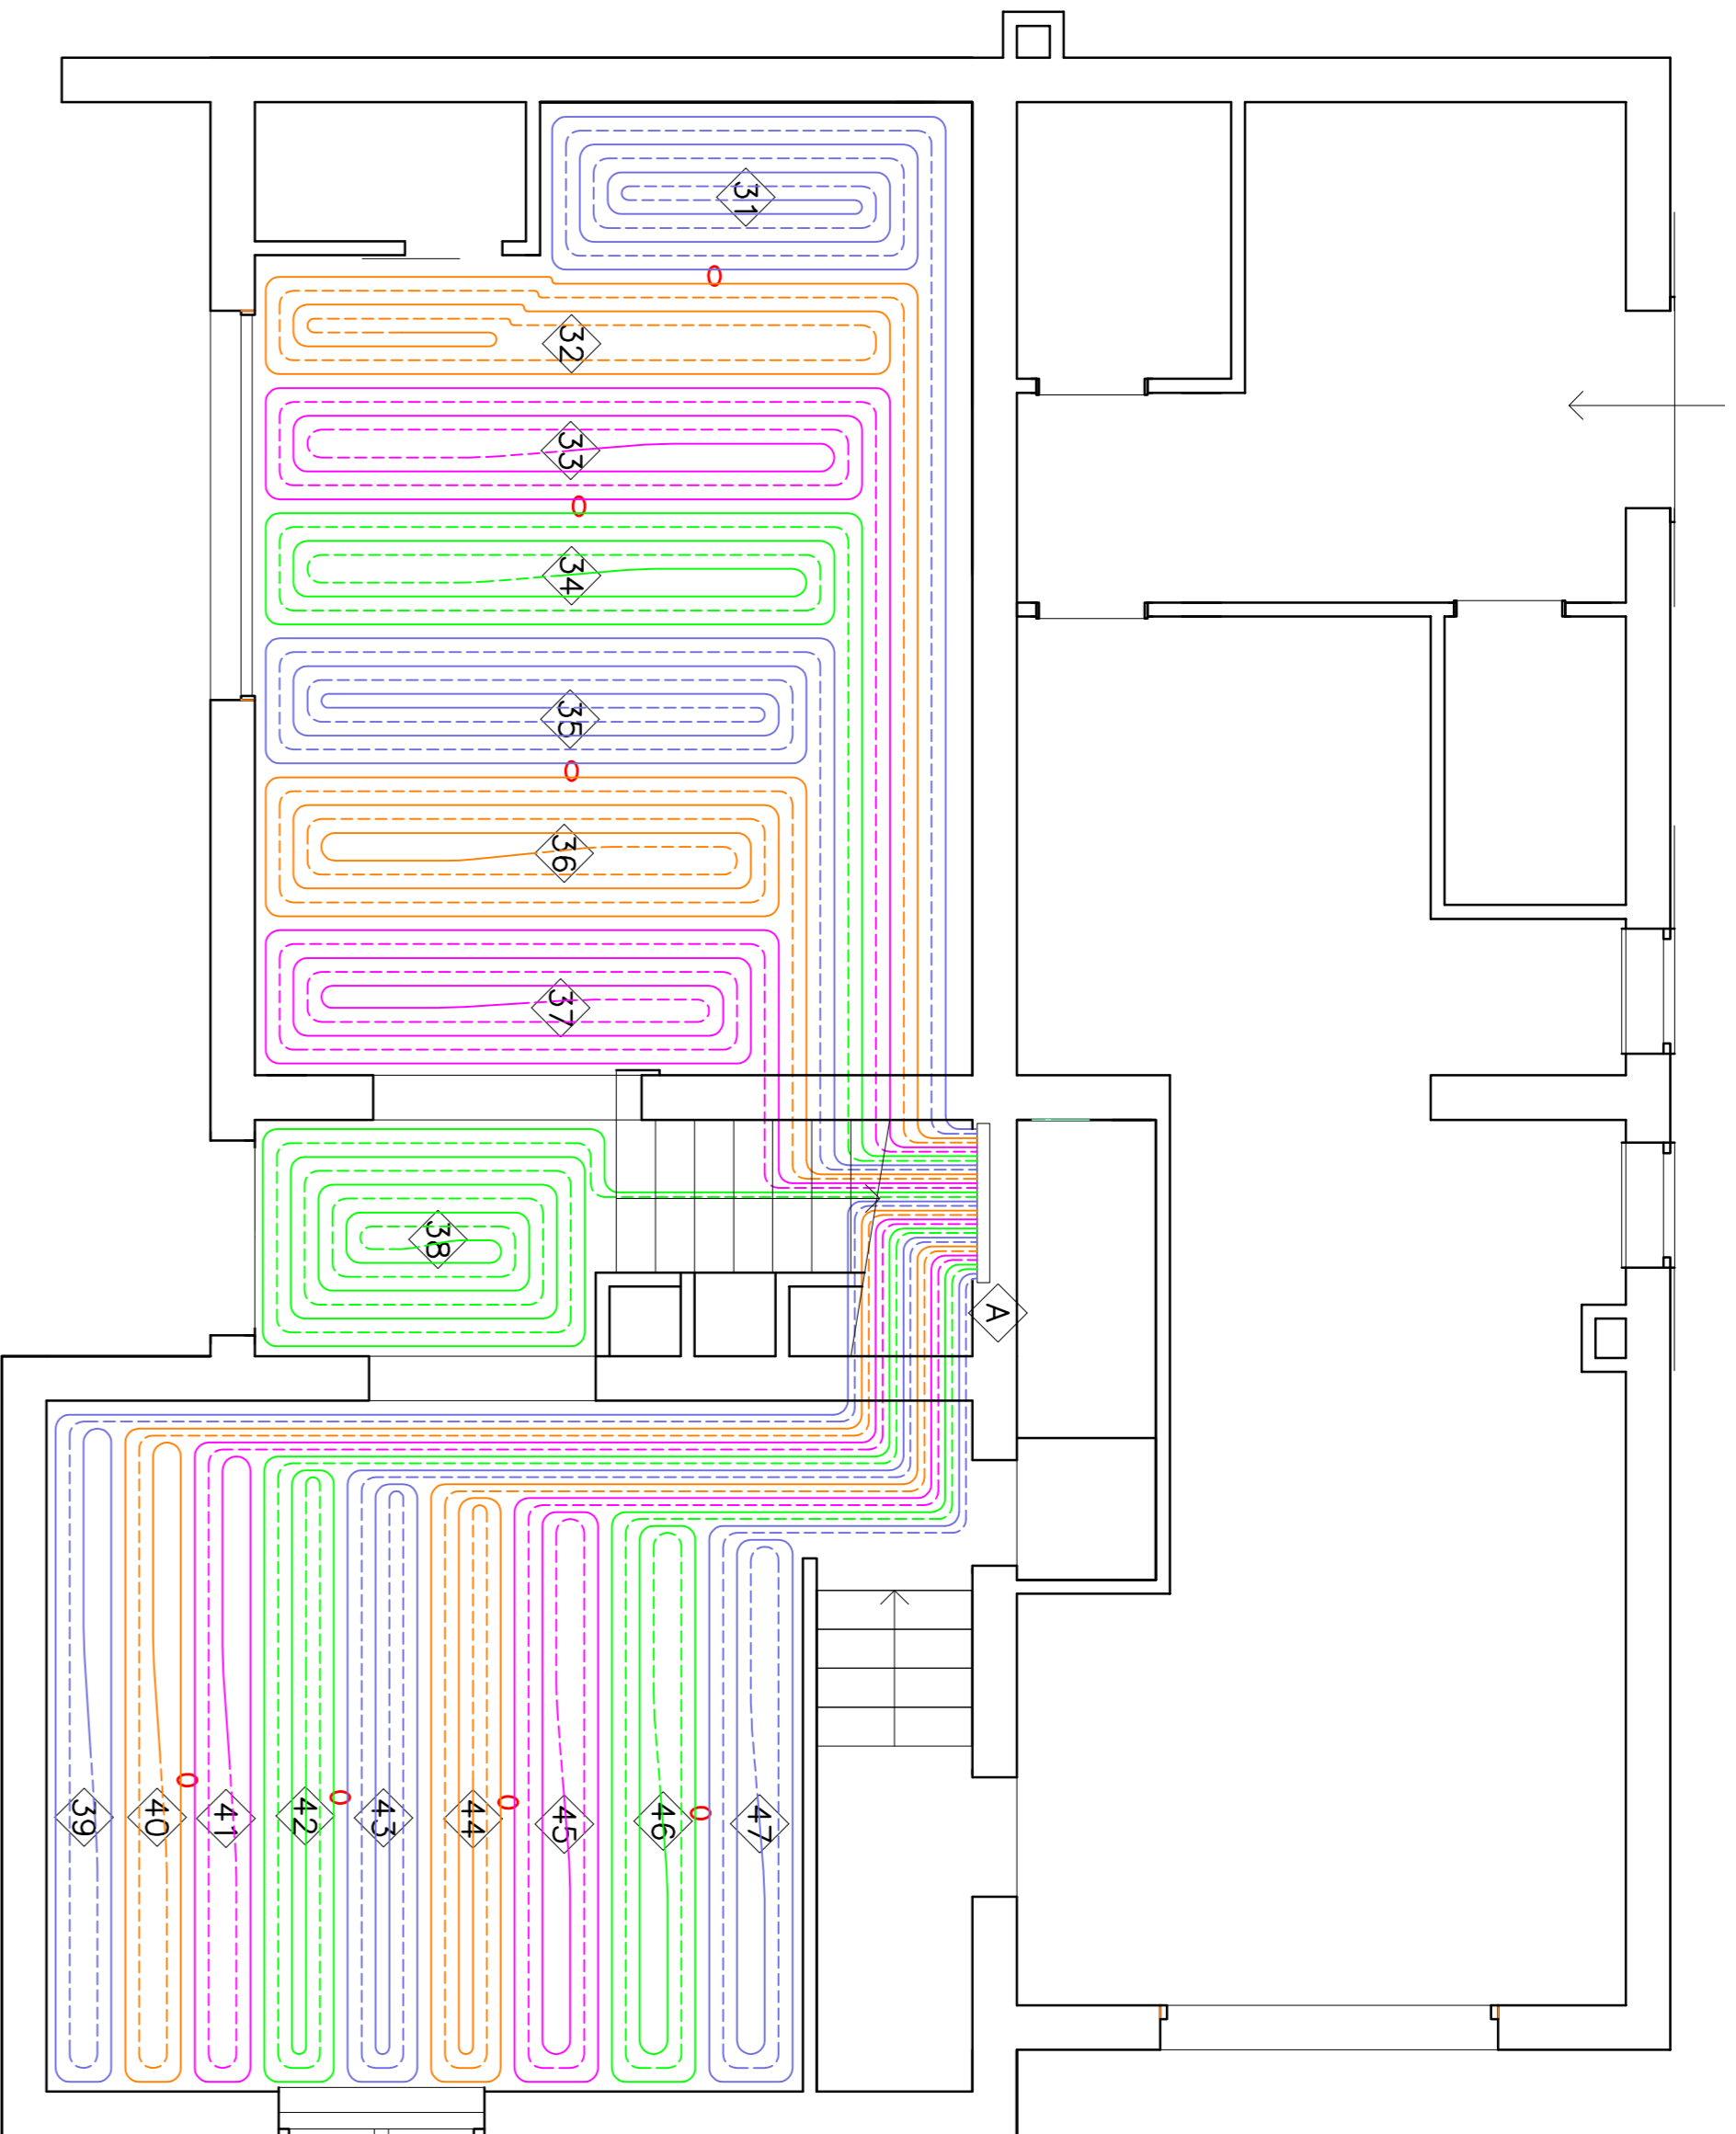

PIANTA PIANO TERRENO E RIALZATO

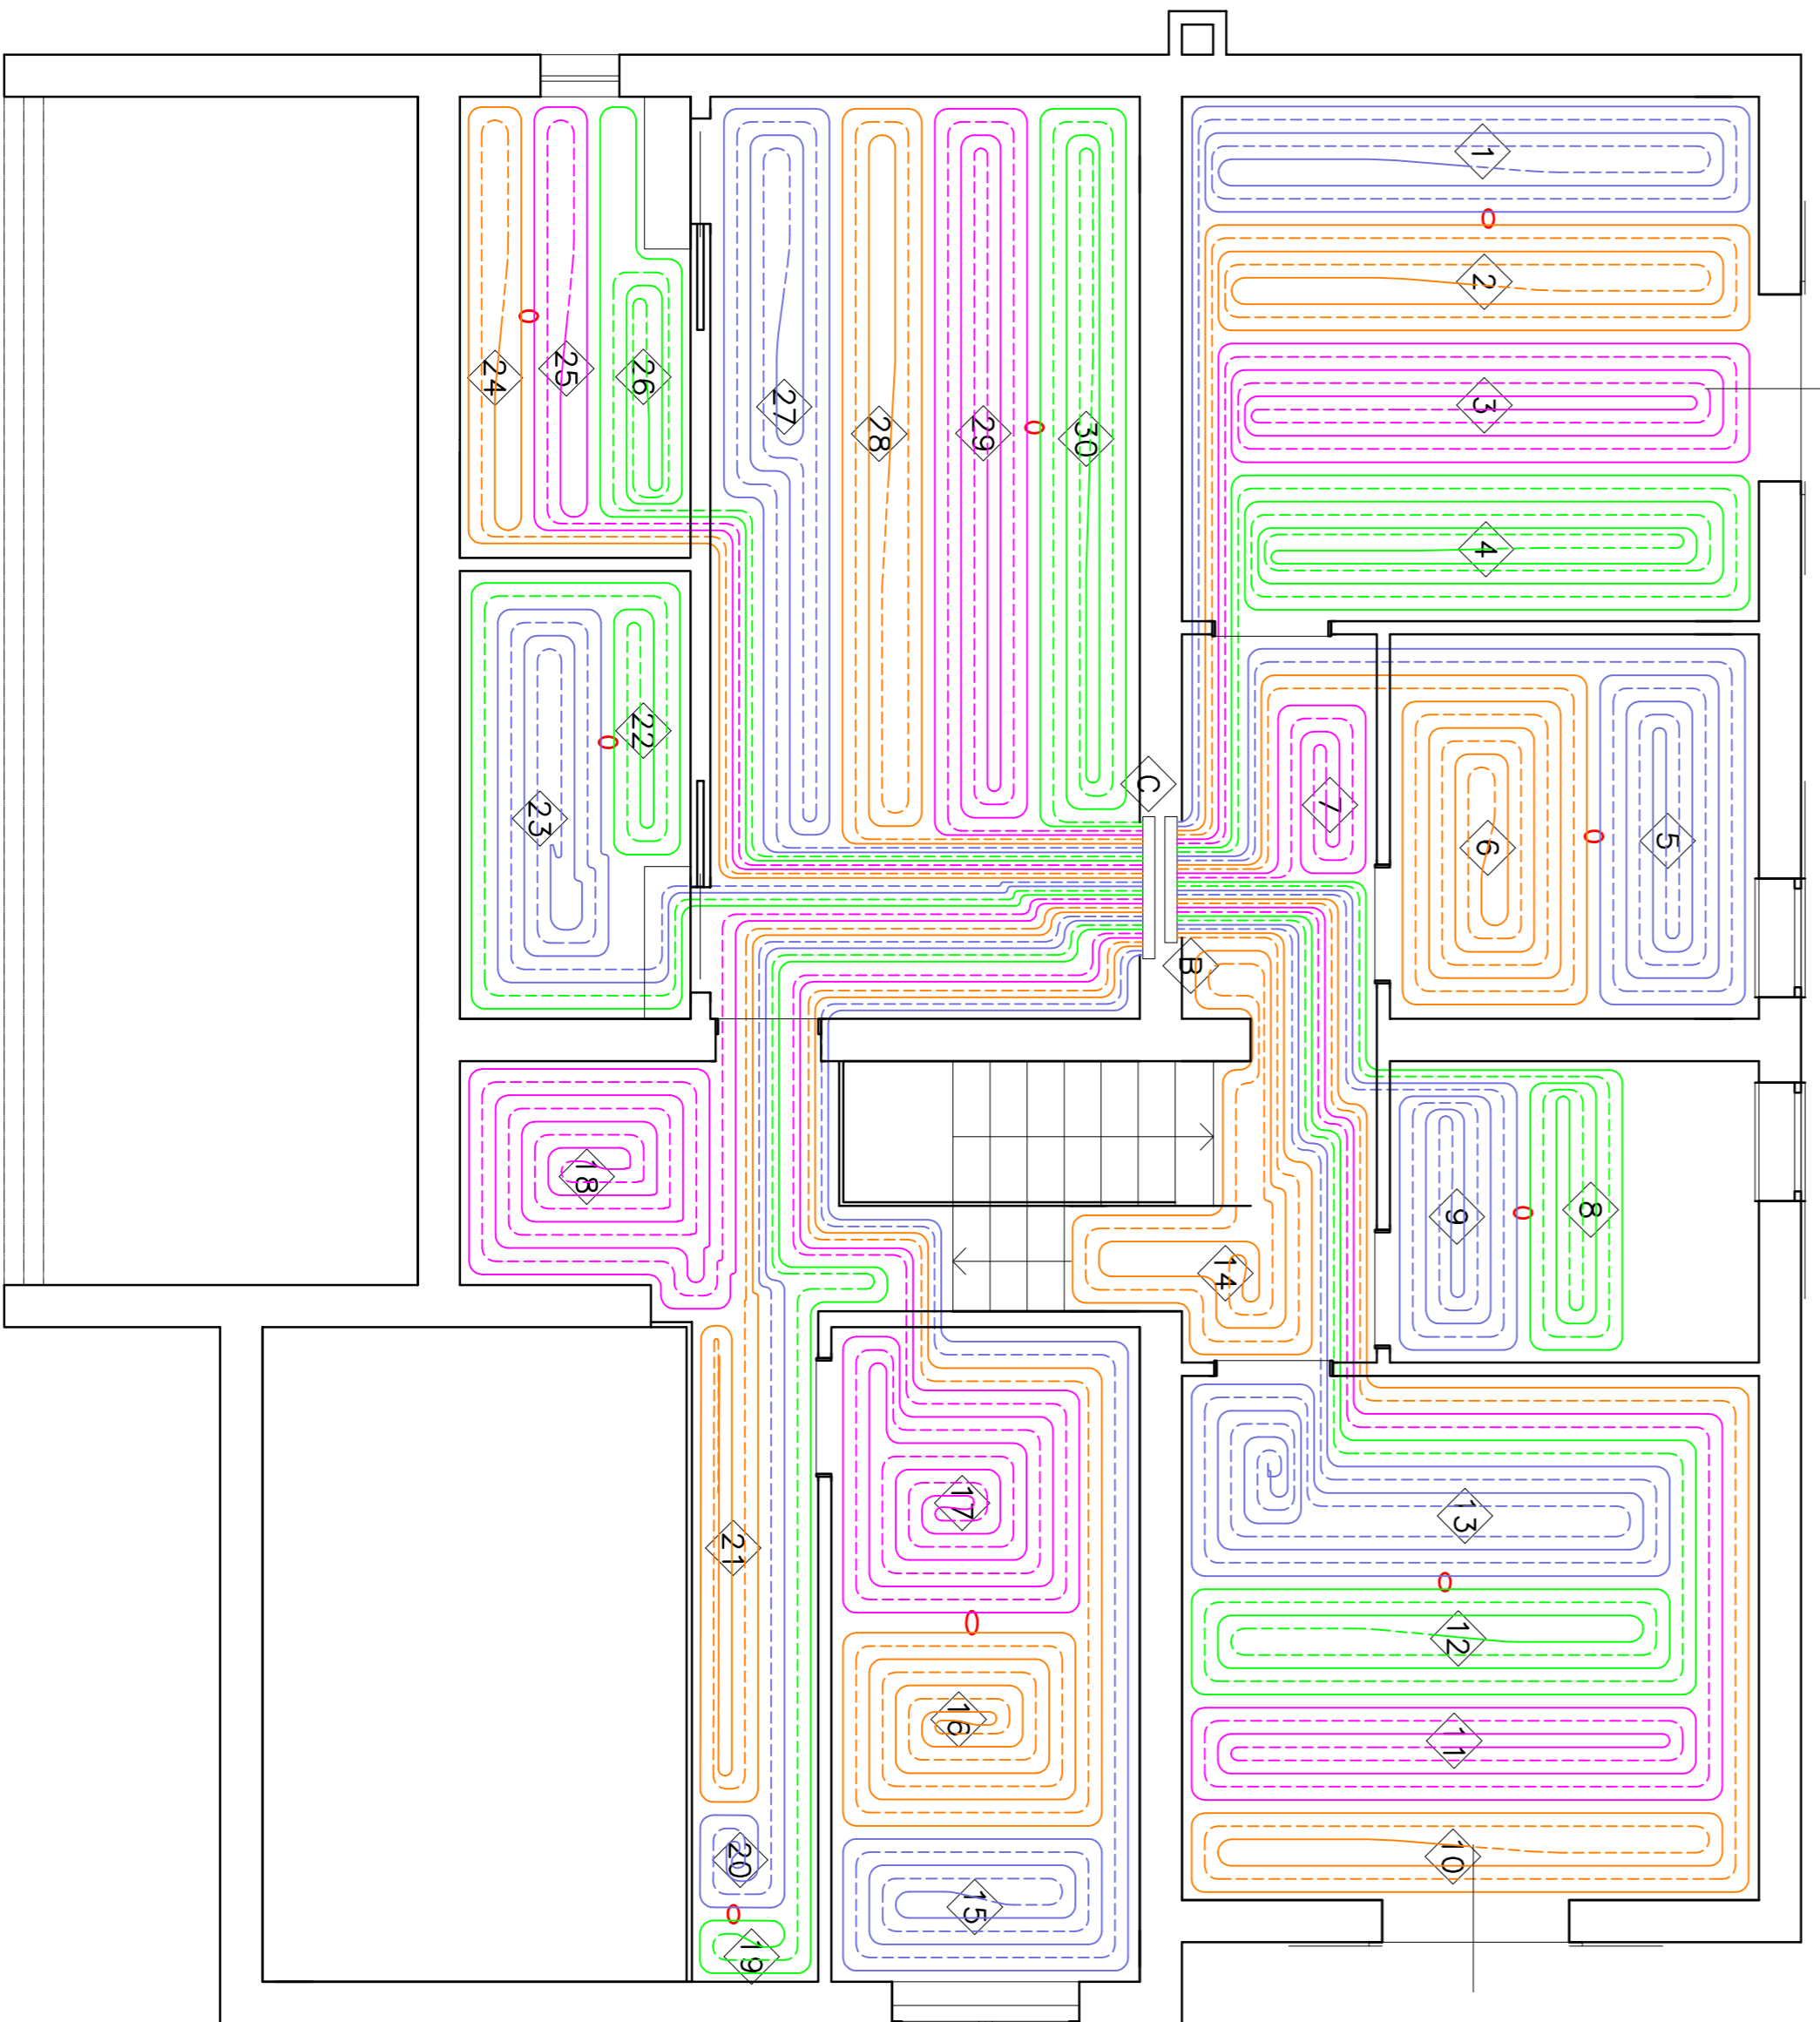

PIANTA PIANO PRIMO

STUDIO TECNICO D'INGEGNERIA
 BERNARDINI ANGELO - LUCCA
 Via Corte Ghignoni, 178
 55017 MONTE S. QUIRICO (Lu)
 Tel. 0583/244.424 - Fax 244.449

OGGETTO: SCHEMI DISTRIBUZIONE PANNELLI RADIANTE
 TAVOLA
 UTENTE: --
 Scala 1:50
 Data: --

